


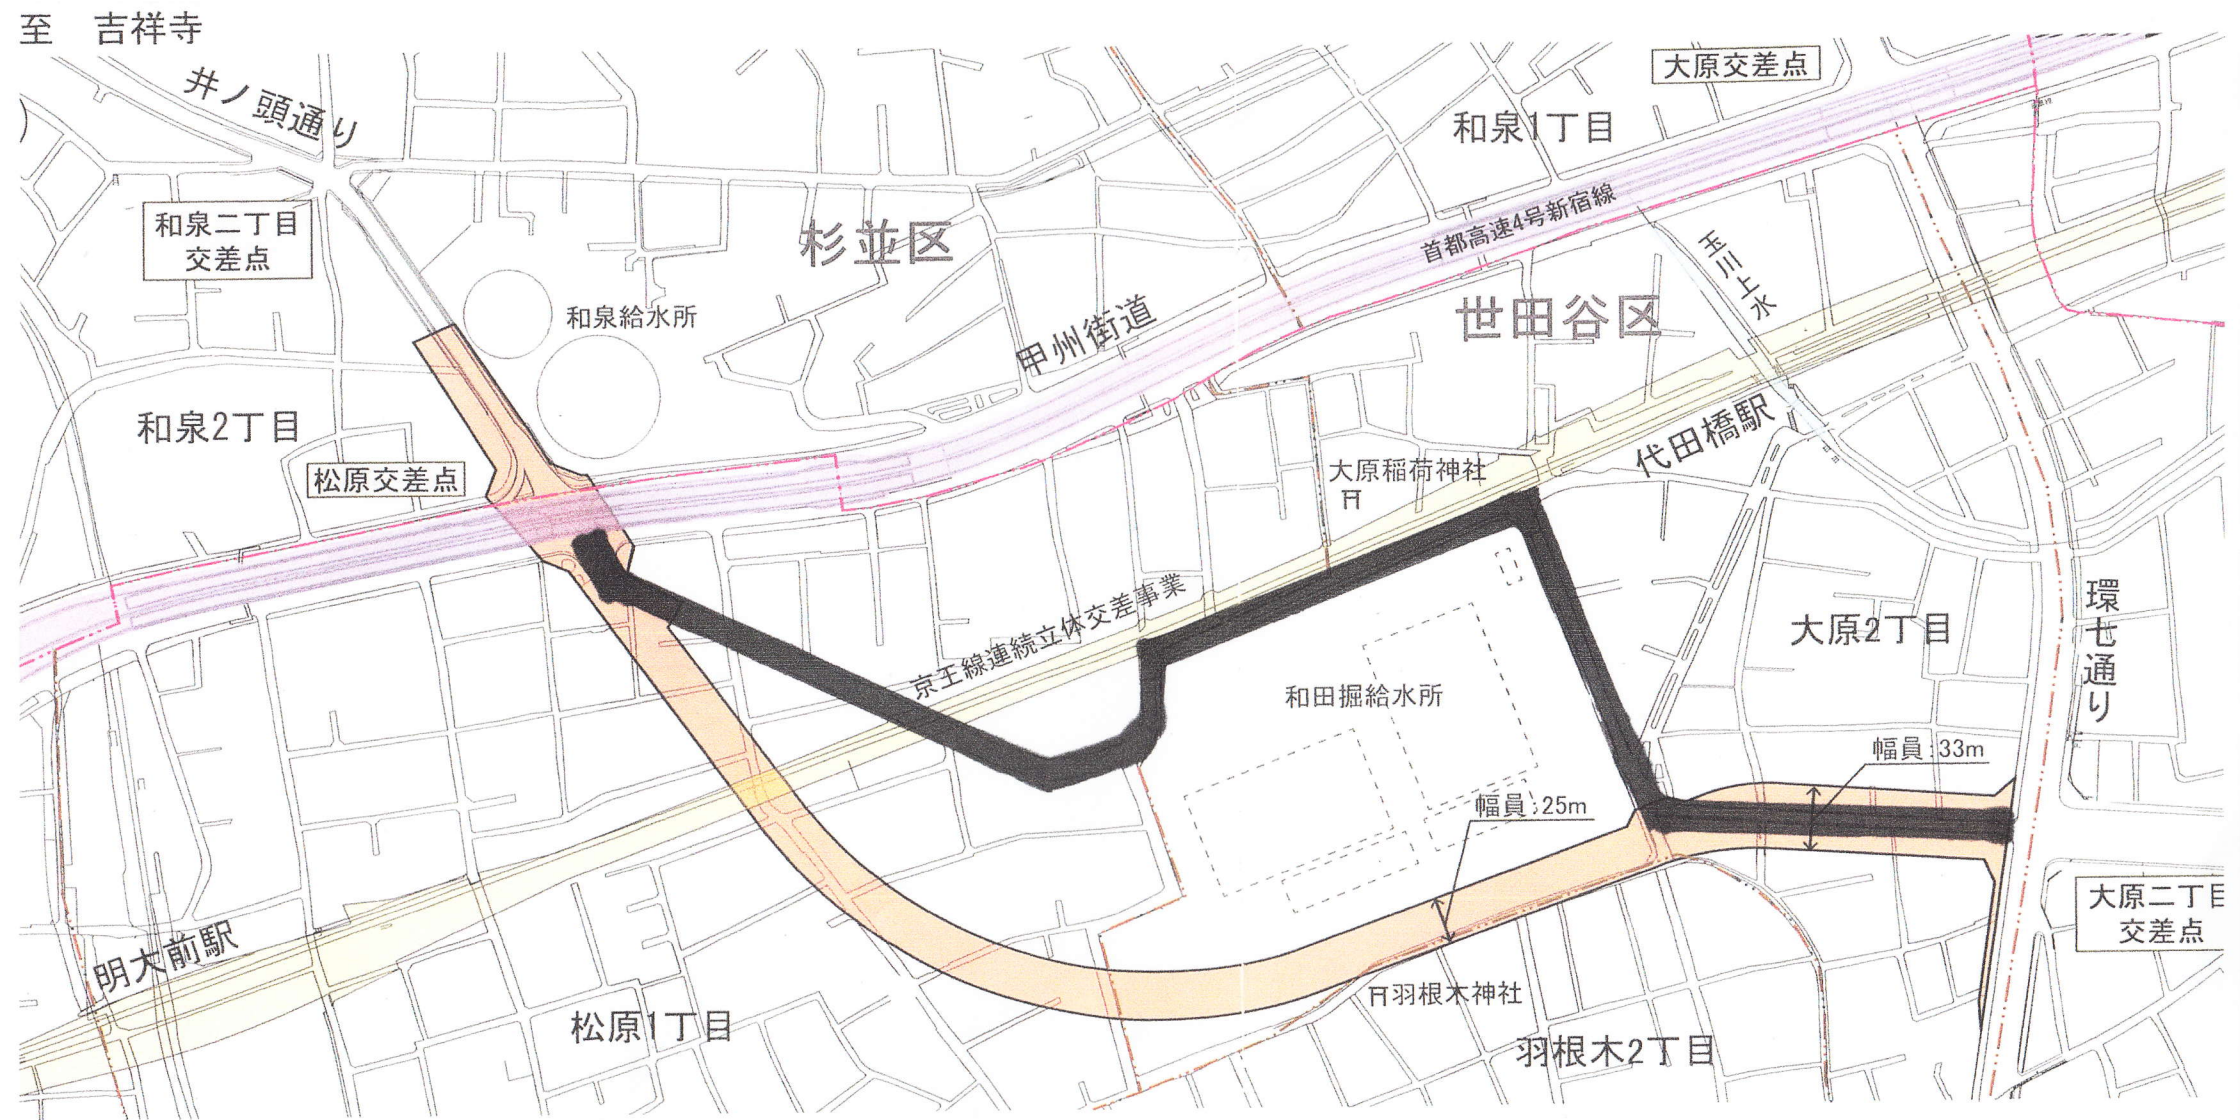

●放射第23号線 全体図



●位置図





凡例	
	井ノ頭通り (現道)
	放射第23号線